



# PRINCIPAIS VIAS DE ACESSO

## EDIFÍCIO ASPEN

Rua das Olimpíadas, 194 - Vila Olímpia

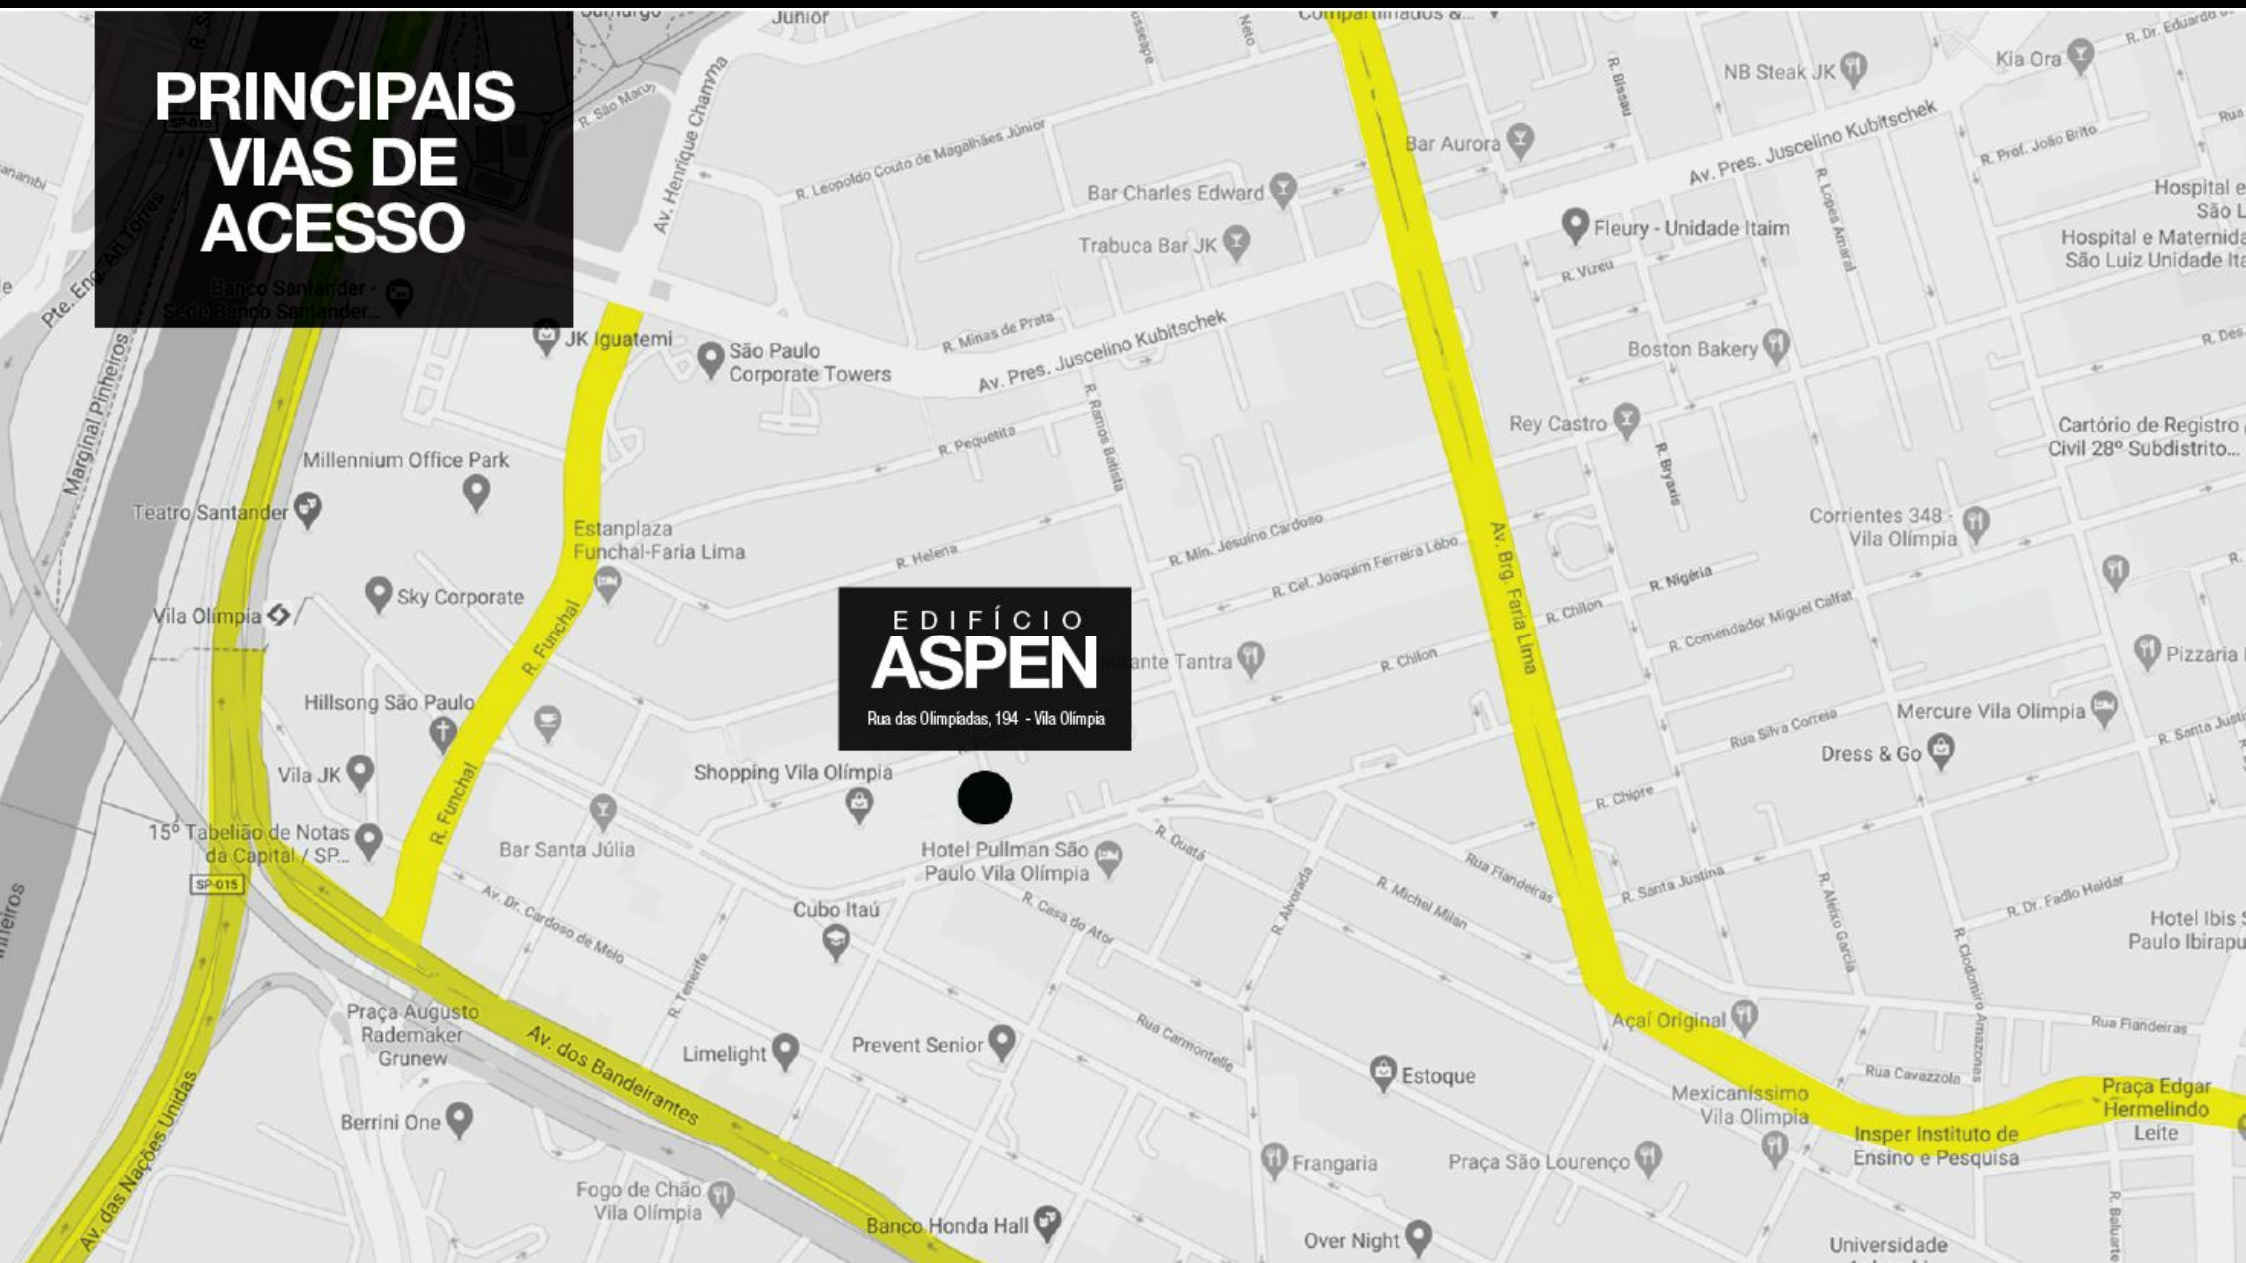

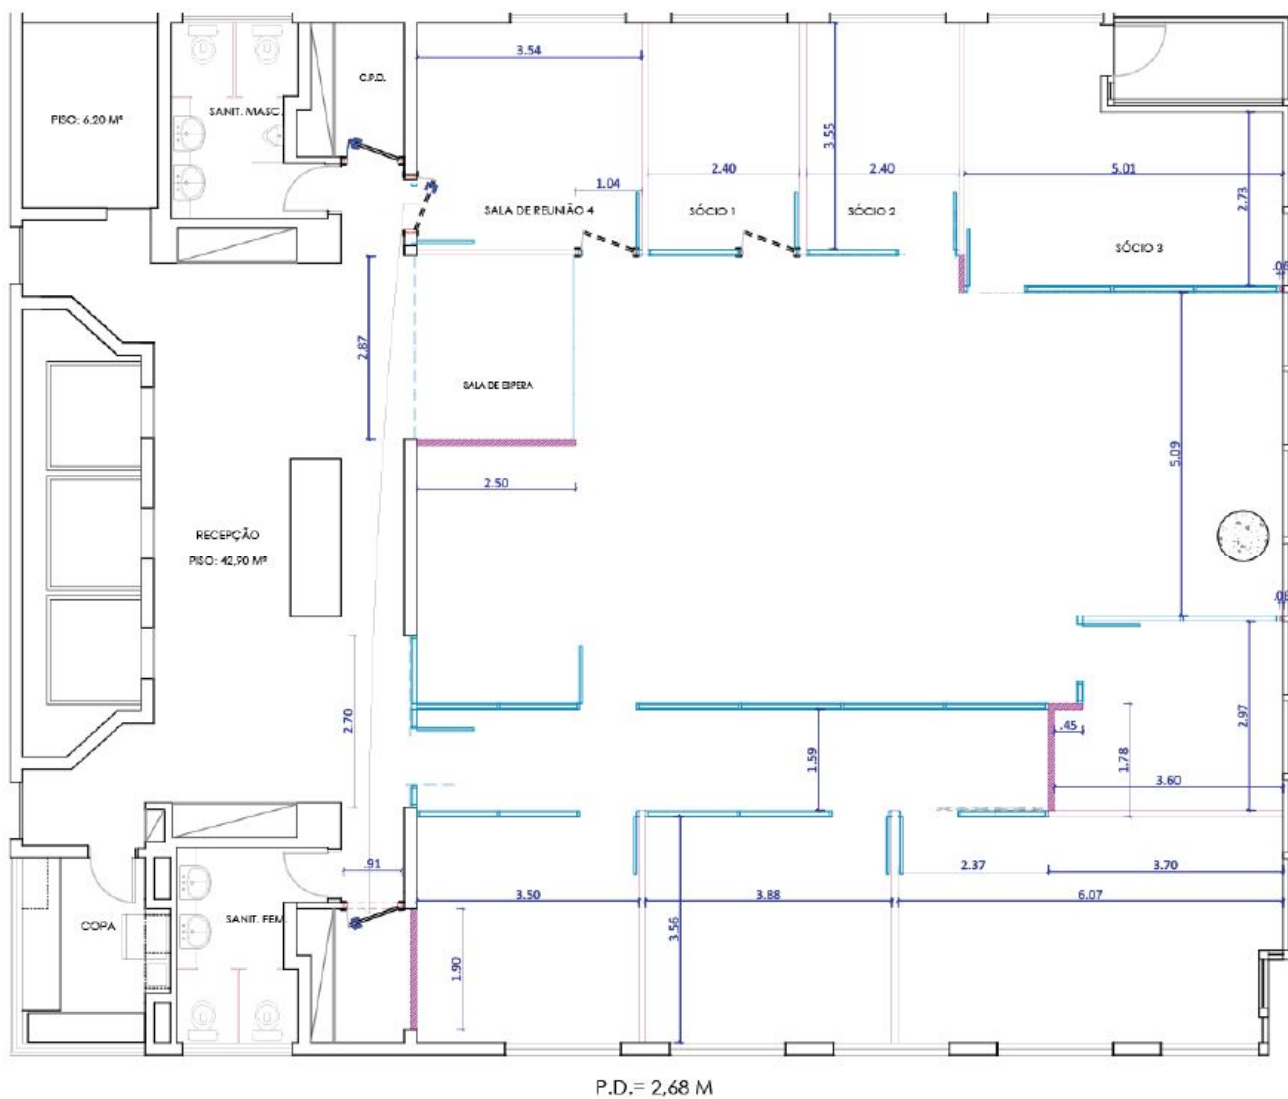

## Planta Baixa do Conjunto

Área: 311m<sup>2</sup>  
3 andar

- Infraestrutura para dados, voz, CFTV, automação predial e controle de acesso.
- Infraestrutura para detecção e alarme contra incêndio.
- Sistema de proteção contra descargas atmosféricas.
- Ar-condicionado central.
- Piso elevado com estrutura metálica.
- Forro de gesso.
- Recepção no andar.
- Banheiro masculino e feminino.
- Copa, piso elevado com carpete e luminárias.
- 10 vagas.